


**KAŞ BELEDİYESİ**  
MAHALLE: KALKAN  
ADA/PARSEL NO: 2653 PARSEL DOĞUSU PARK ALANI  
PAFTA NO: P22B 24D 1D  
MEVCUT PLAN

**UYGULAMA İMAR PLANI DEĞİŞİKLİĞİ**  
ÖLÇEK: 1/1000  
KONU: Akdeniz Dağıtım A.Ş. talebi üzerine trafo alanı planlanması  
**ÖNERİ PLAN**

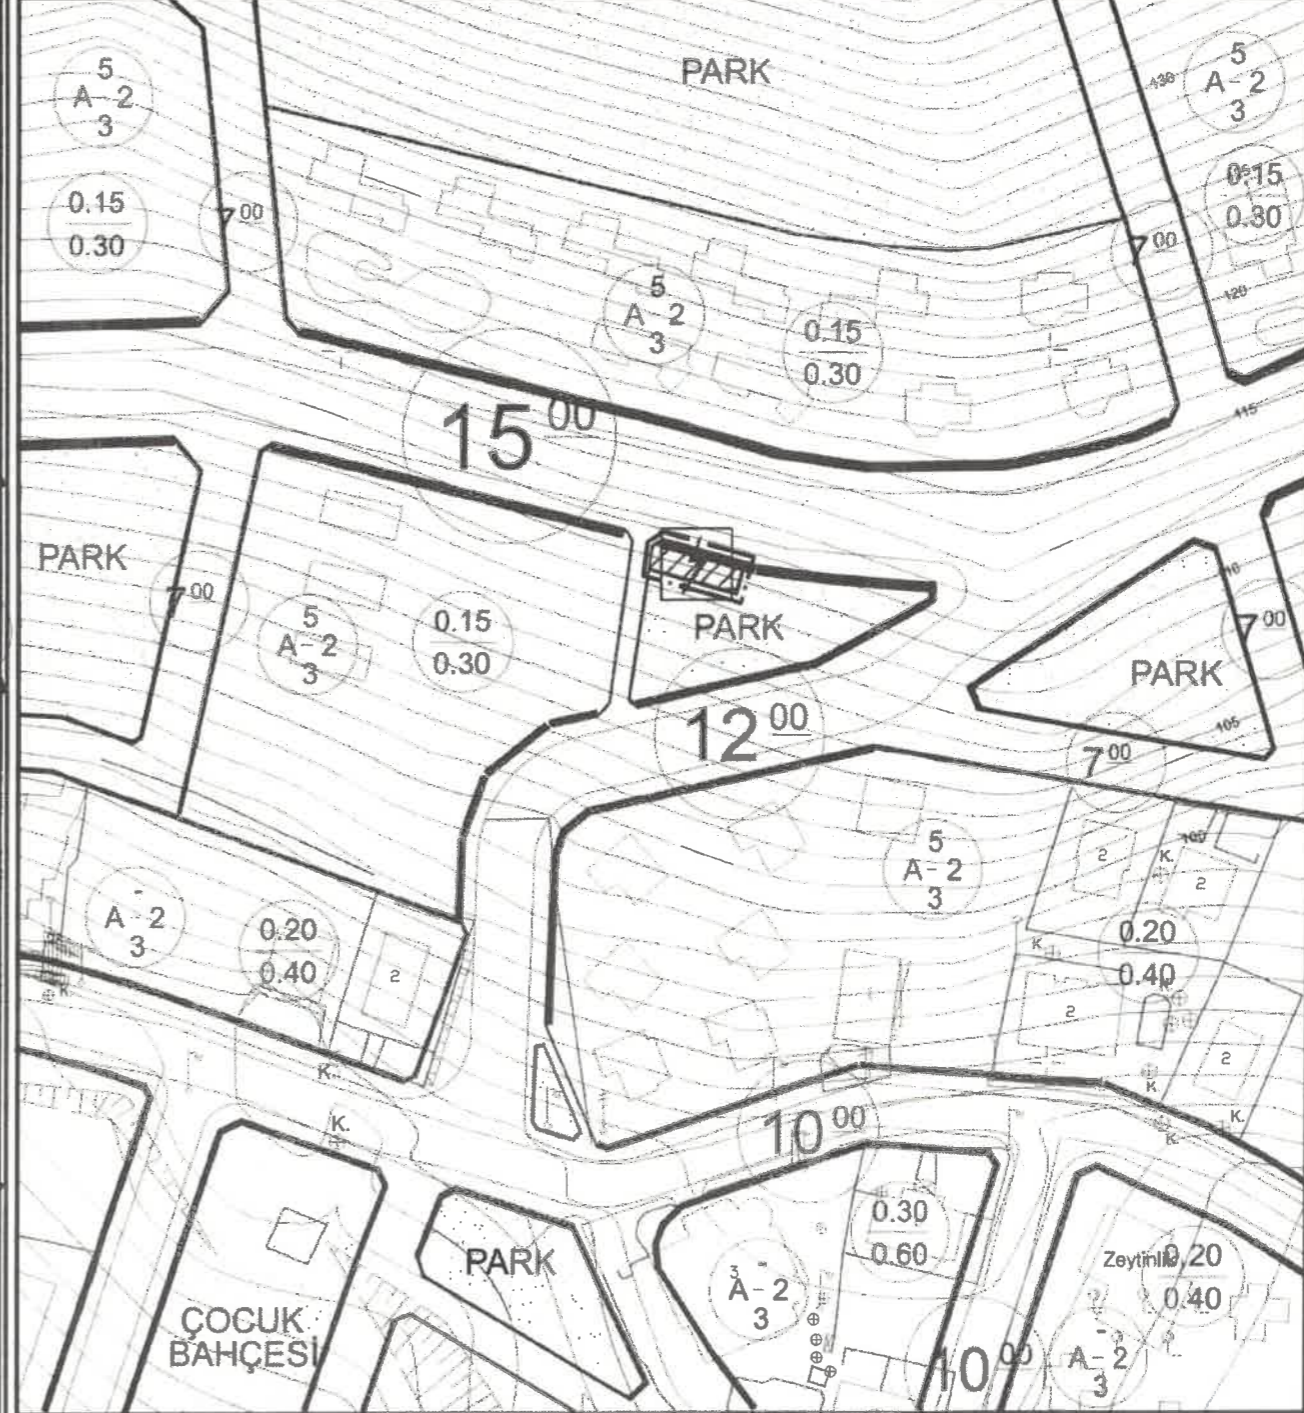

AŞKIYA ÇIKIŞ TARİHİ: 20.12.2024  
AŞKIDAN İNİŞ TARİHİ: 01.01.2025  
ONAY TARİHİ VE SAYISI: 09.12.2024 / 901



**PLAN DEĞİŞİKLİĞİ** **TRAFO ALANI**  
**ONAMA SINIRI**

**PLAN NOTU:**  
1-PLAN ÜZERİNDE BELİRTİLMEYEN HUSUSLARDA 3194 SAYILI İMAR KANUNU VE İLGİLİ YÖNETMELİK HÜKÜMLERİ GEÇERLİDİR.